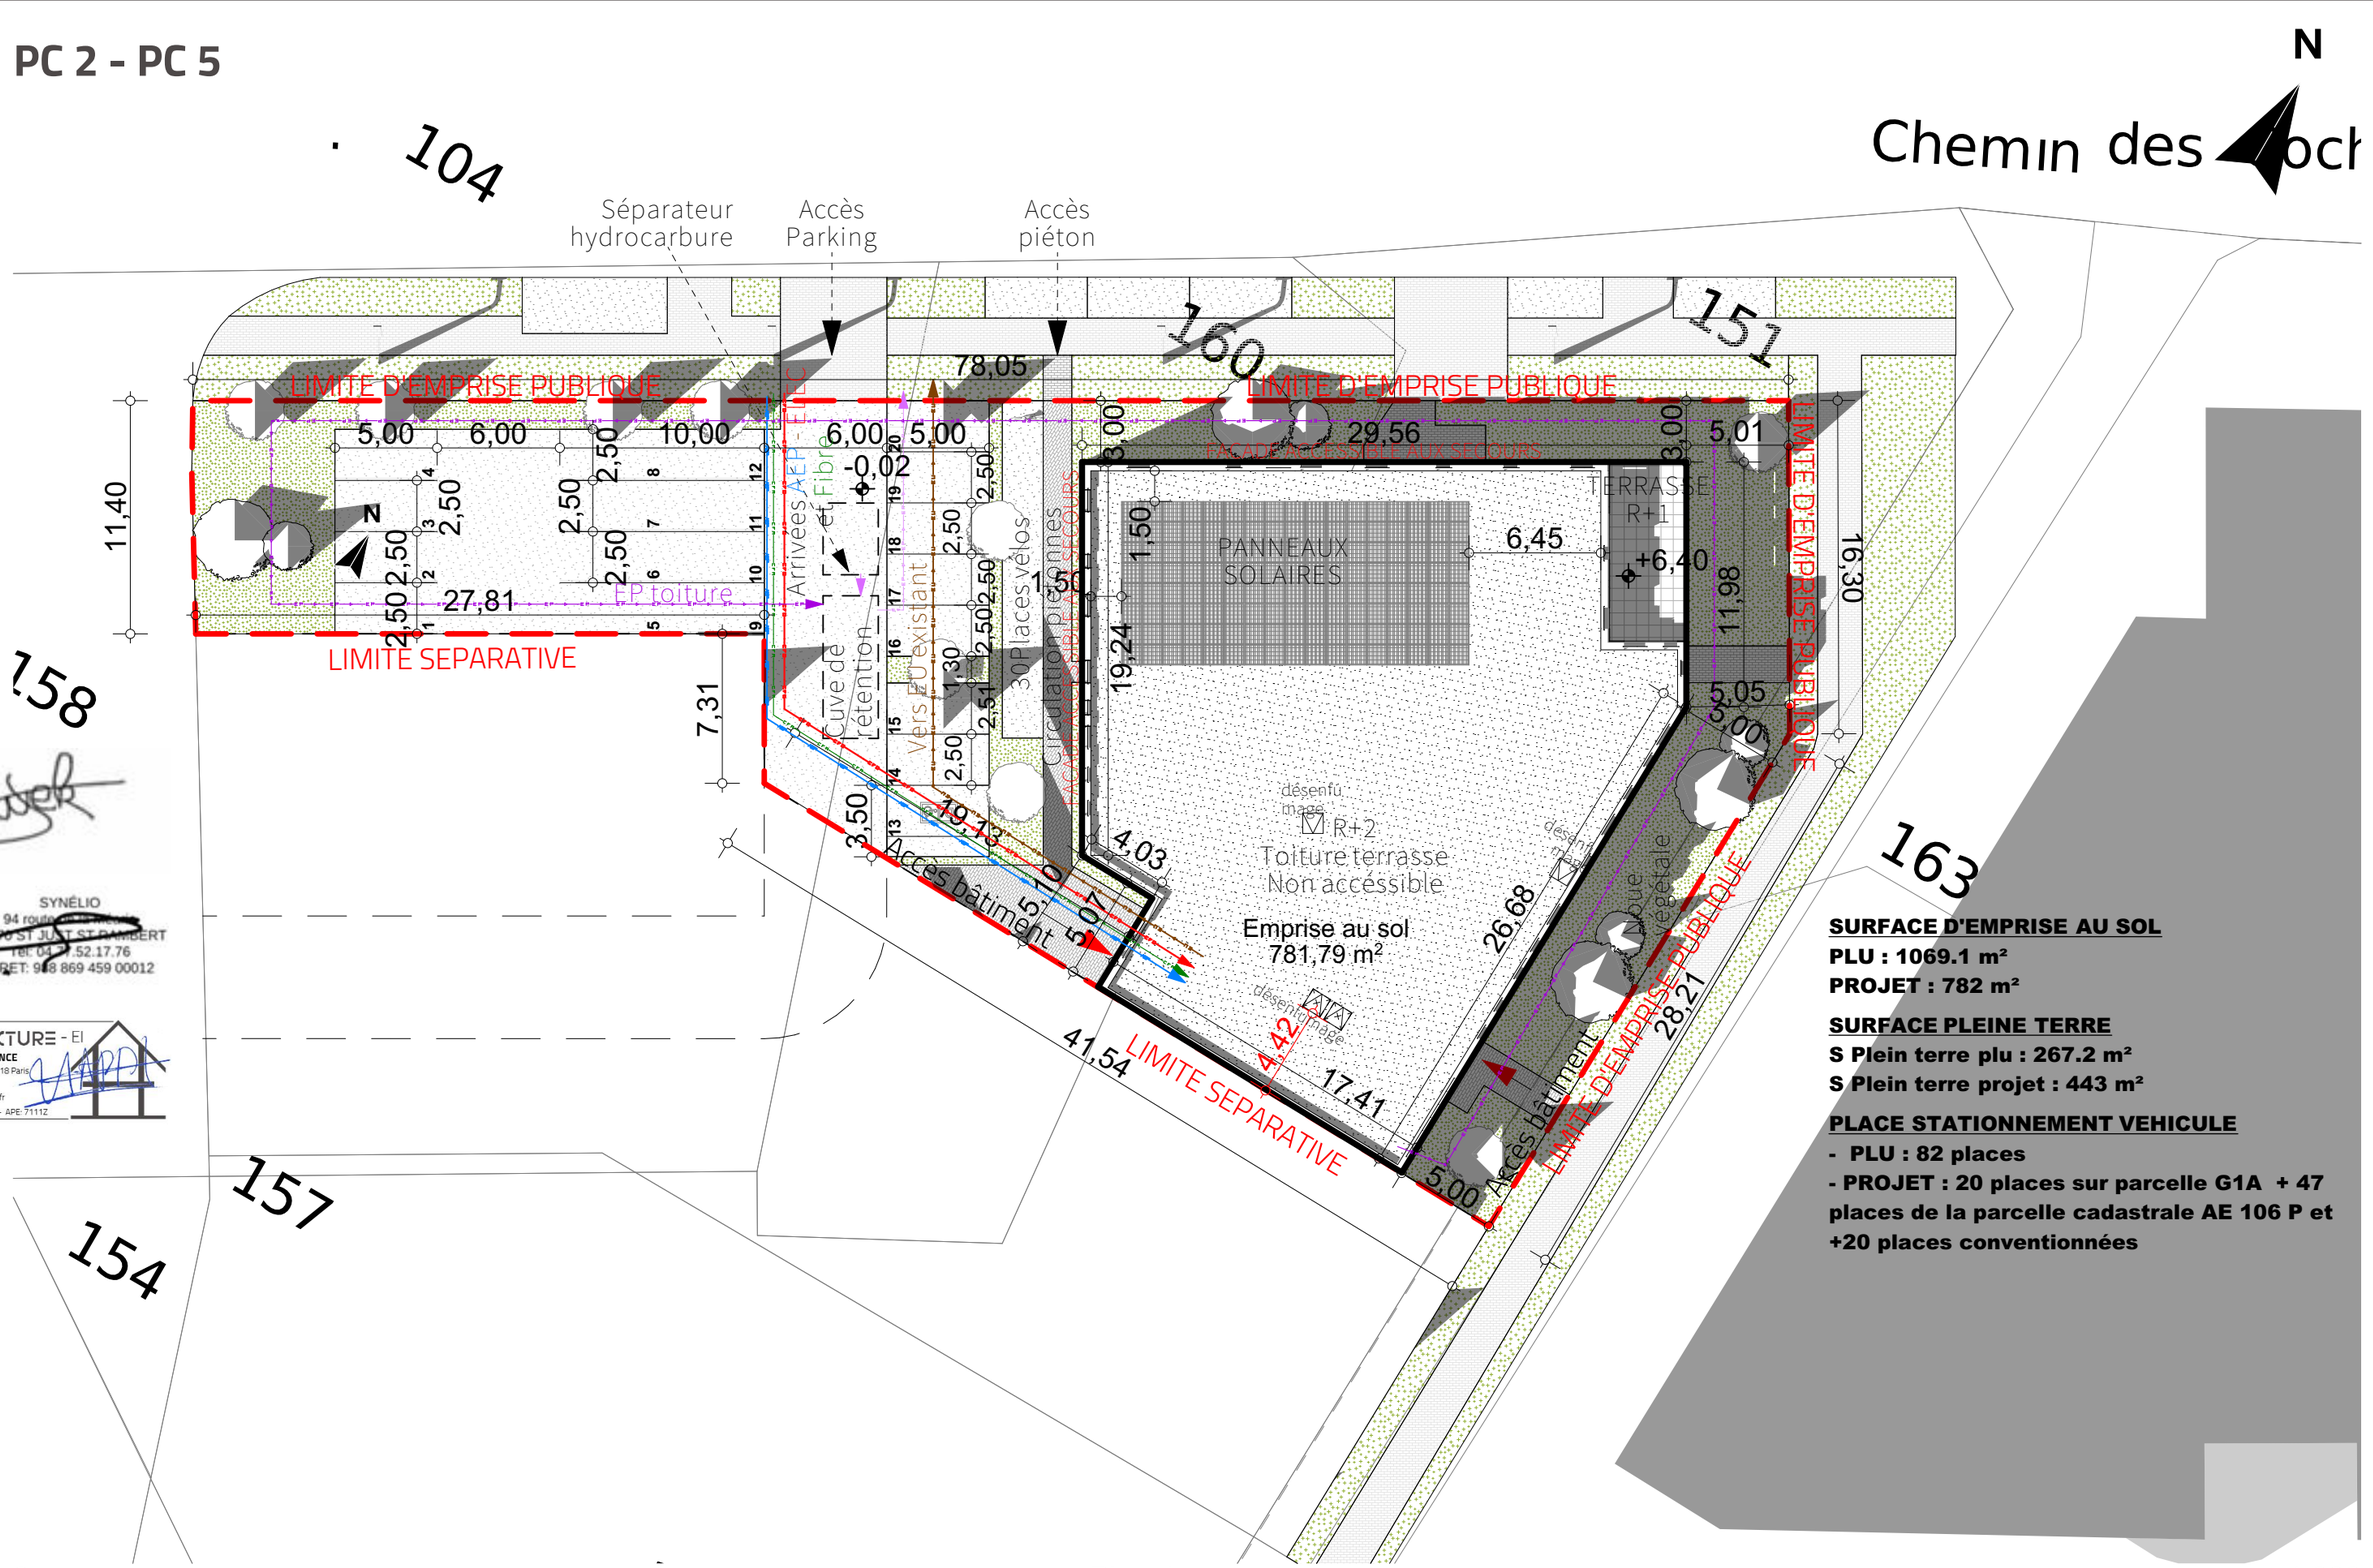


SURFACE D'EMPRISE AU SOL
PLU : 1069.1 m²
PROJET : 782 m²

SURFACE PLEINE TERRE
S Plein terre plu : 267.2 m²
S Plein terre projet : 443 m²

PLACE STATIONNEMENT VEHICULE
- PLU : 82 places
- PROJET : 20 places sur parcelle G1A + 47 places de la parcelle cadastrale AE 106 P et +20 places conventionnées

SYNÉLIO
94 route [illegible]
42170 ST JUST ST RAMBERT
Tél: 04 77.52.17.76
SIRET: 918 869 459 00012

HAPPITECTURE - El
PARIS - ÎLE DE FRANCE
21b rue Marc seguin, 75018 Paris
01 75 57 52 01
contact@happitecture.fr
Siret:90149247000025 - APE: 7111Z

3. Plan de masse 1:300

HAPPITECTURE
FRANCE
21b rue marc Séguin 75018 paris
"Télephone
01 75 57 52 01 contact@happitecture.com

CREATION D'UN POLE MEDICAL A MITRY MORY
ILOT G1 77290 MITRY MORY
SYNELIO
4 RUE FROEZ SUD 42170 ST JUST ST RAMBERT

PC Pôle Kiné
Plan de masse et de toiture

N° AFFAIRE :	**2601**
DATE :	**31/08/2026**
INDICE :	**01**
N° PLAN :	**PC 2 - PC 5**
ECHELLE :	**1:300**