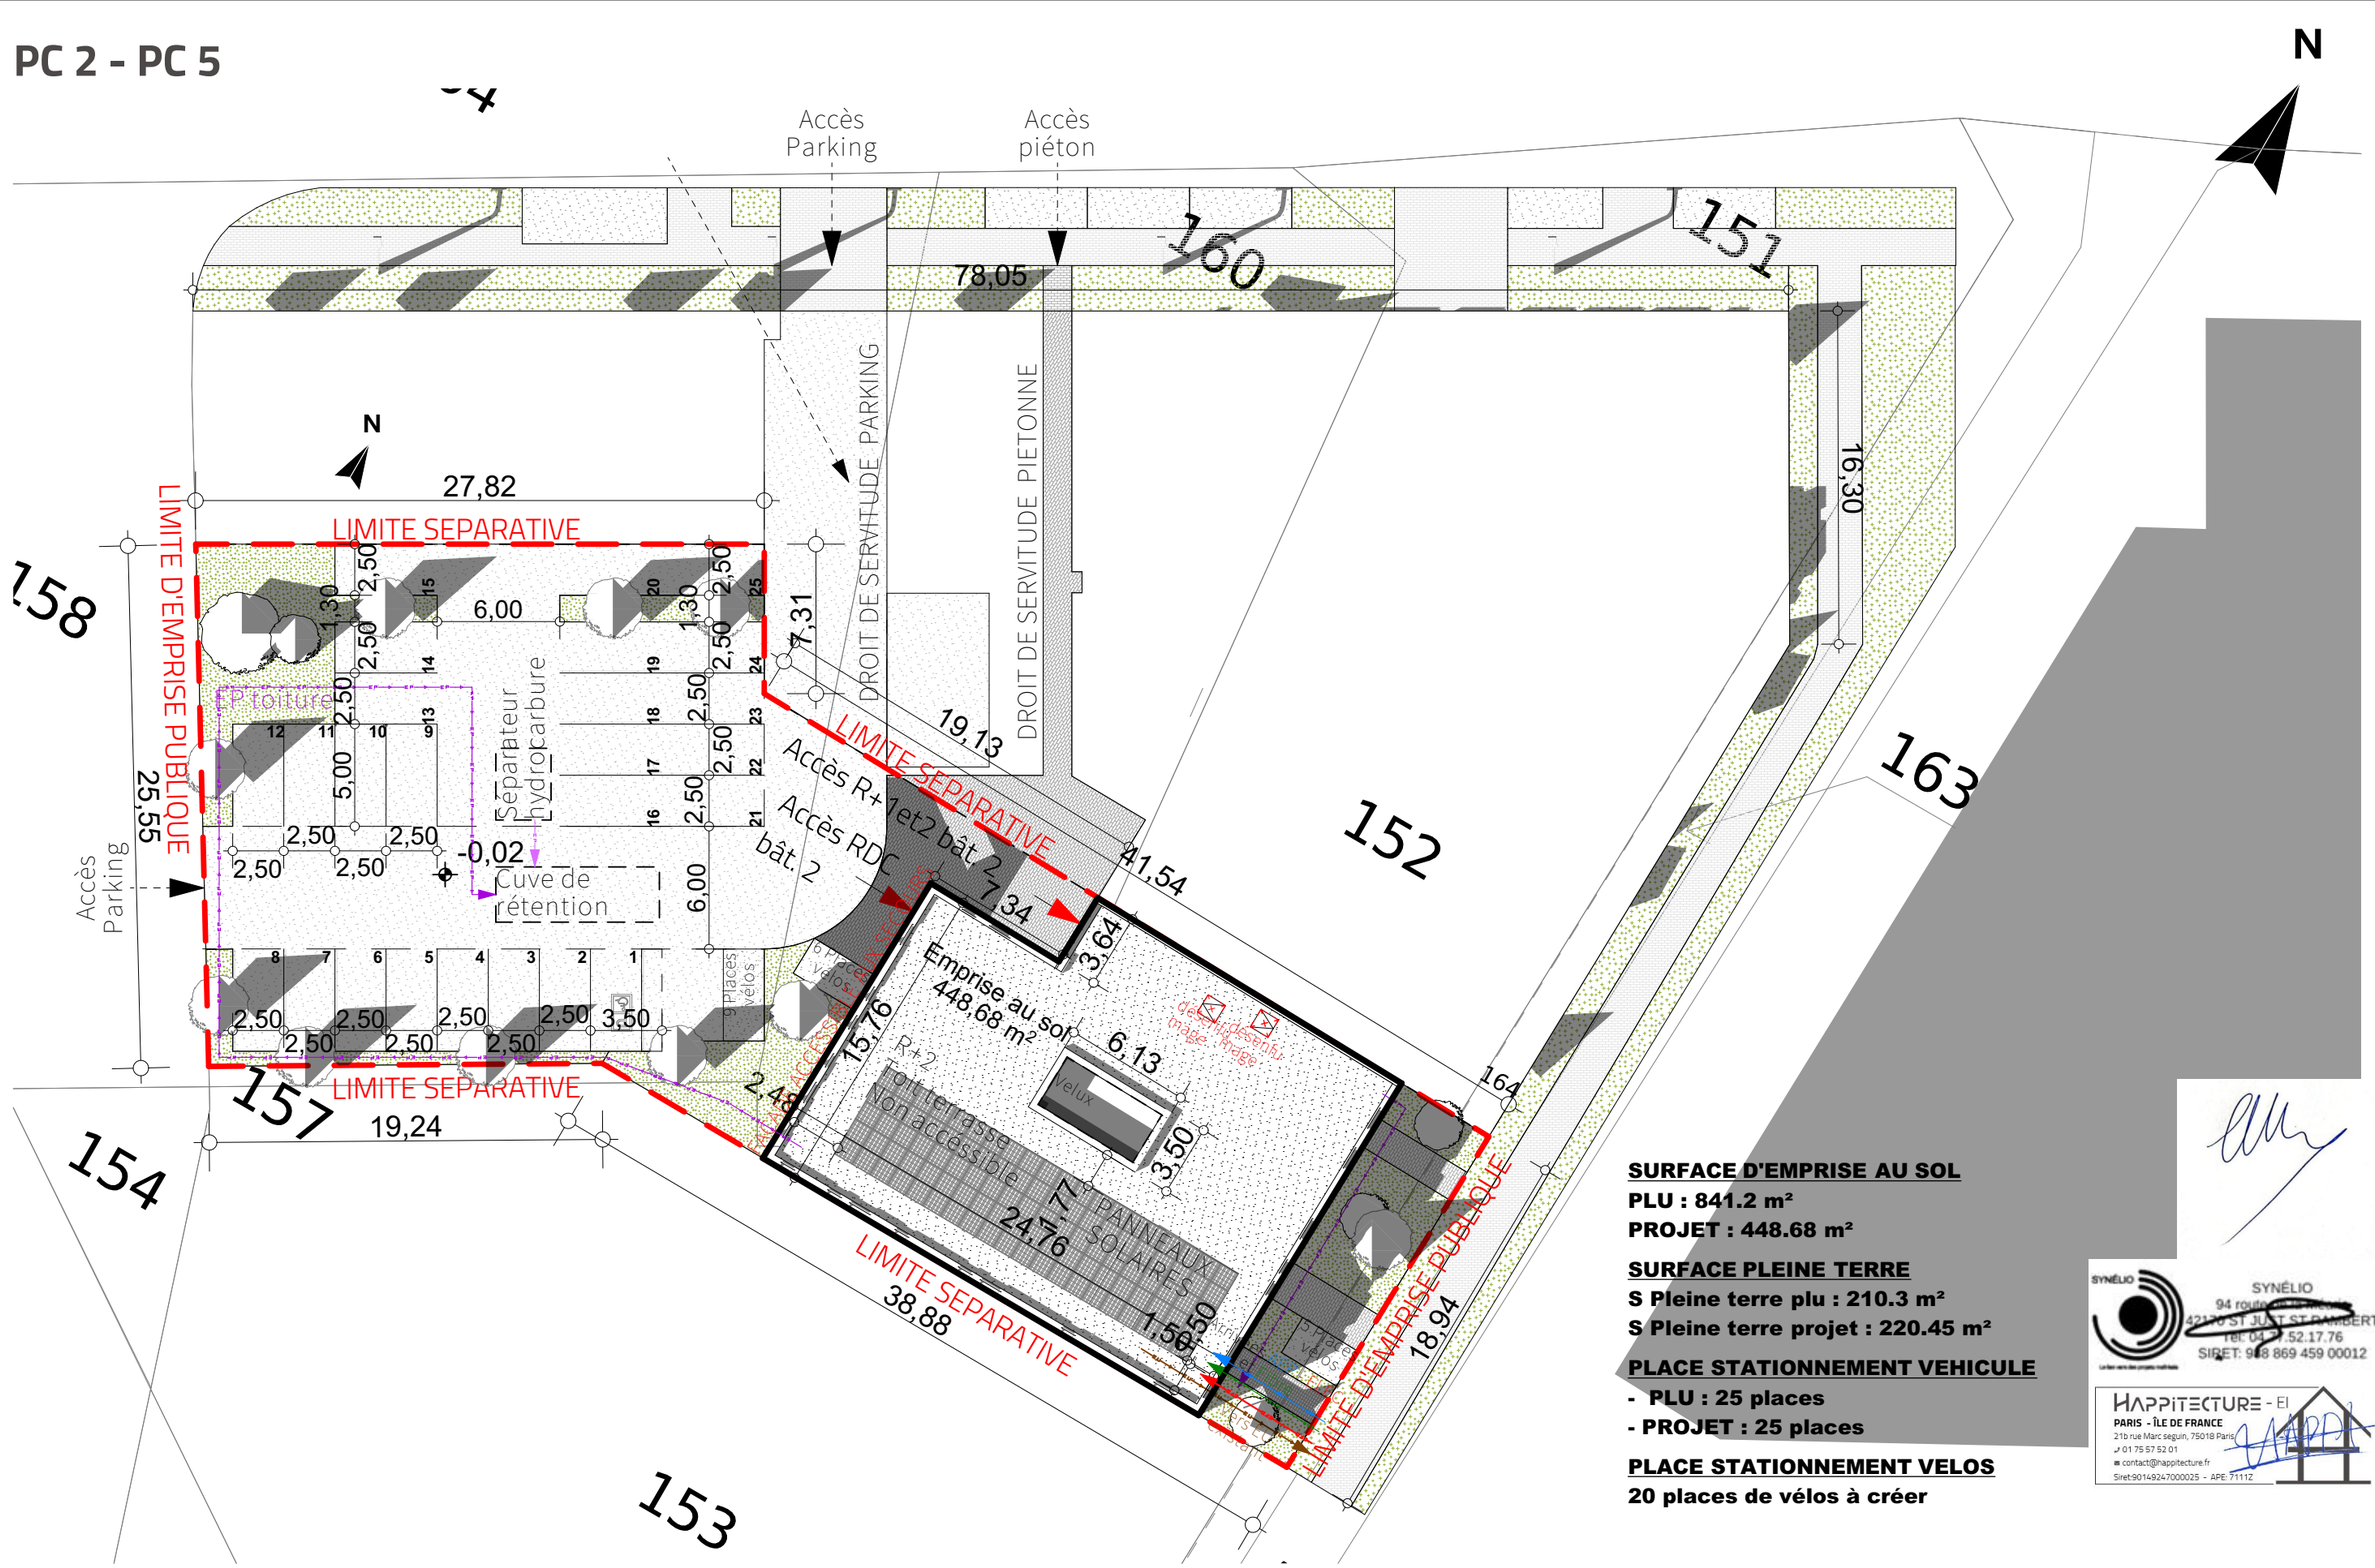


SURFACE D'EMPRISE AU SOL
PLU : 841.2 m²
PROJET : 448.68 m²

SURFACE PLEINE TERRE
S Pleine terre plu : 210.3 m²
S Pleine terre projet : 220.45 m²

PLACE STATIONNEMENT VEHICULE
- PLU : 25 places
- PROJET : 25 places

PLACE STATIONNEMENT VELOS
20 places de vélos à créer

SYNÉLIO
SYNÉLIO
94 route [illegible]
42170 ST JUST ST RAMBERT
tél: 04 [illegible].17.76
SIRET: 948 869 459 00012

HAPPITECTURE - EI
PARIS - ÎLE DE FRANCE
21b rue Marc seguin, 75018 Paris
01 75 57 52 01
contact@happitecture.fr
Siret:90149247000025 - APE: 7111Z

3. Plan de toiture 1:300

HAPPITECTURE
FRANCE
21b rue marc Séguin 75018 paris
"Télephone
01 75 57 52 01 contact@happitecture.com

CREATION D'UN POLE MEDICAL A MITRY MORY
ILOT G1 77290 MITRY MORY

SYNELIO
4 RUE FROEZ SUD 42170 ST JUST ST RAMBERT

PC - Pôle de Santé Pluridisciplinaire – Pharmacie – Espaces de coworking Médical
Plan de masse et de toiture

N° AFFAIRE :	2601
DATE :	31/08/2026
INDICE :	01
N° PLAN :	PC 2 - PC 5
ECHELLE :	1:300